



AGRANDISSEMENT ÉCOLES LOUIS-CYR ET DAIGNEAU ET REAMENAGEMENTS

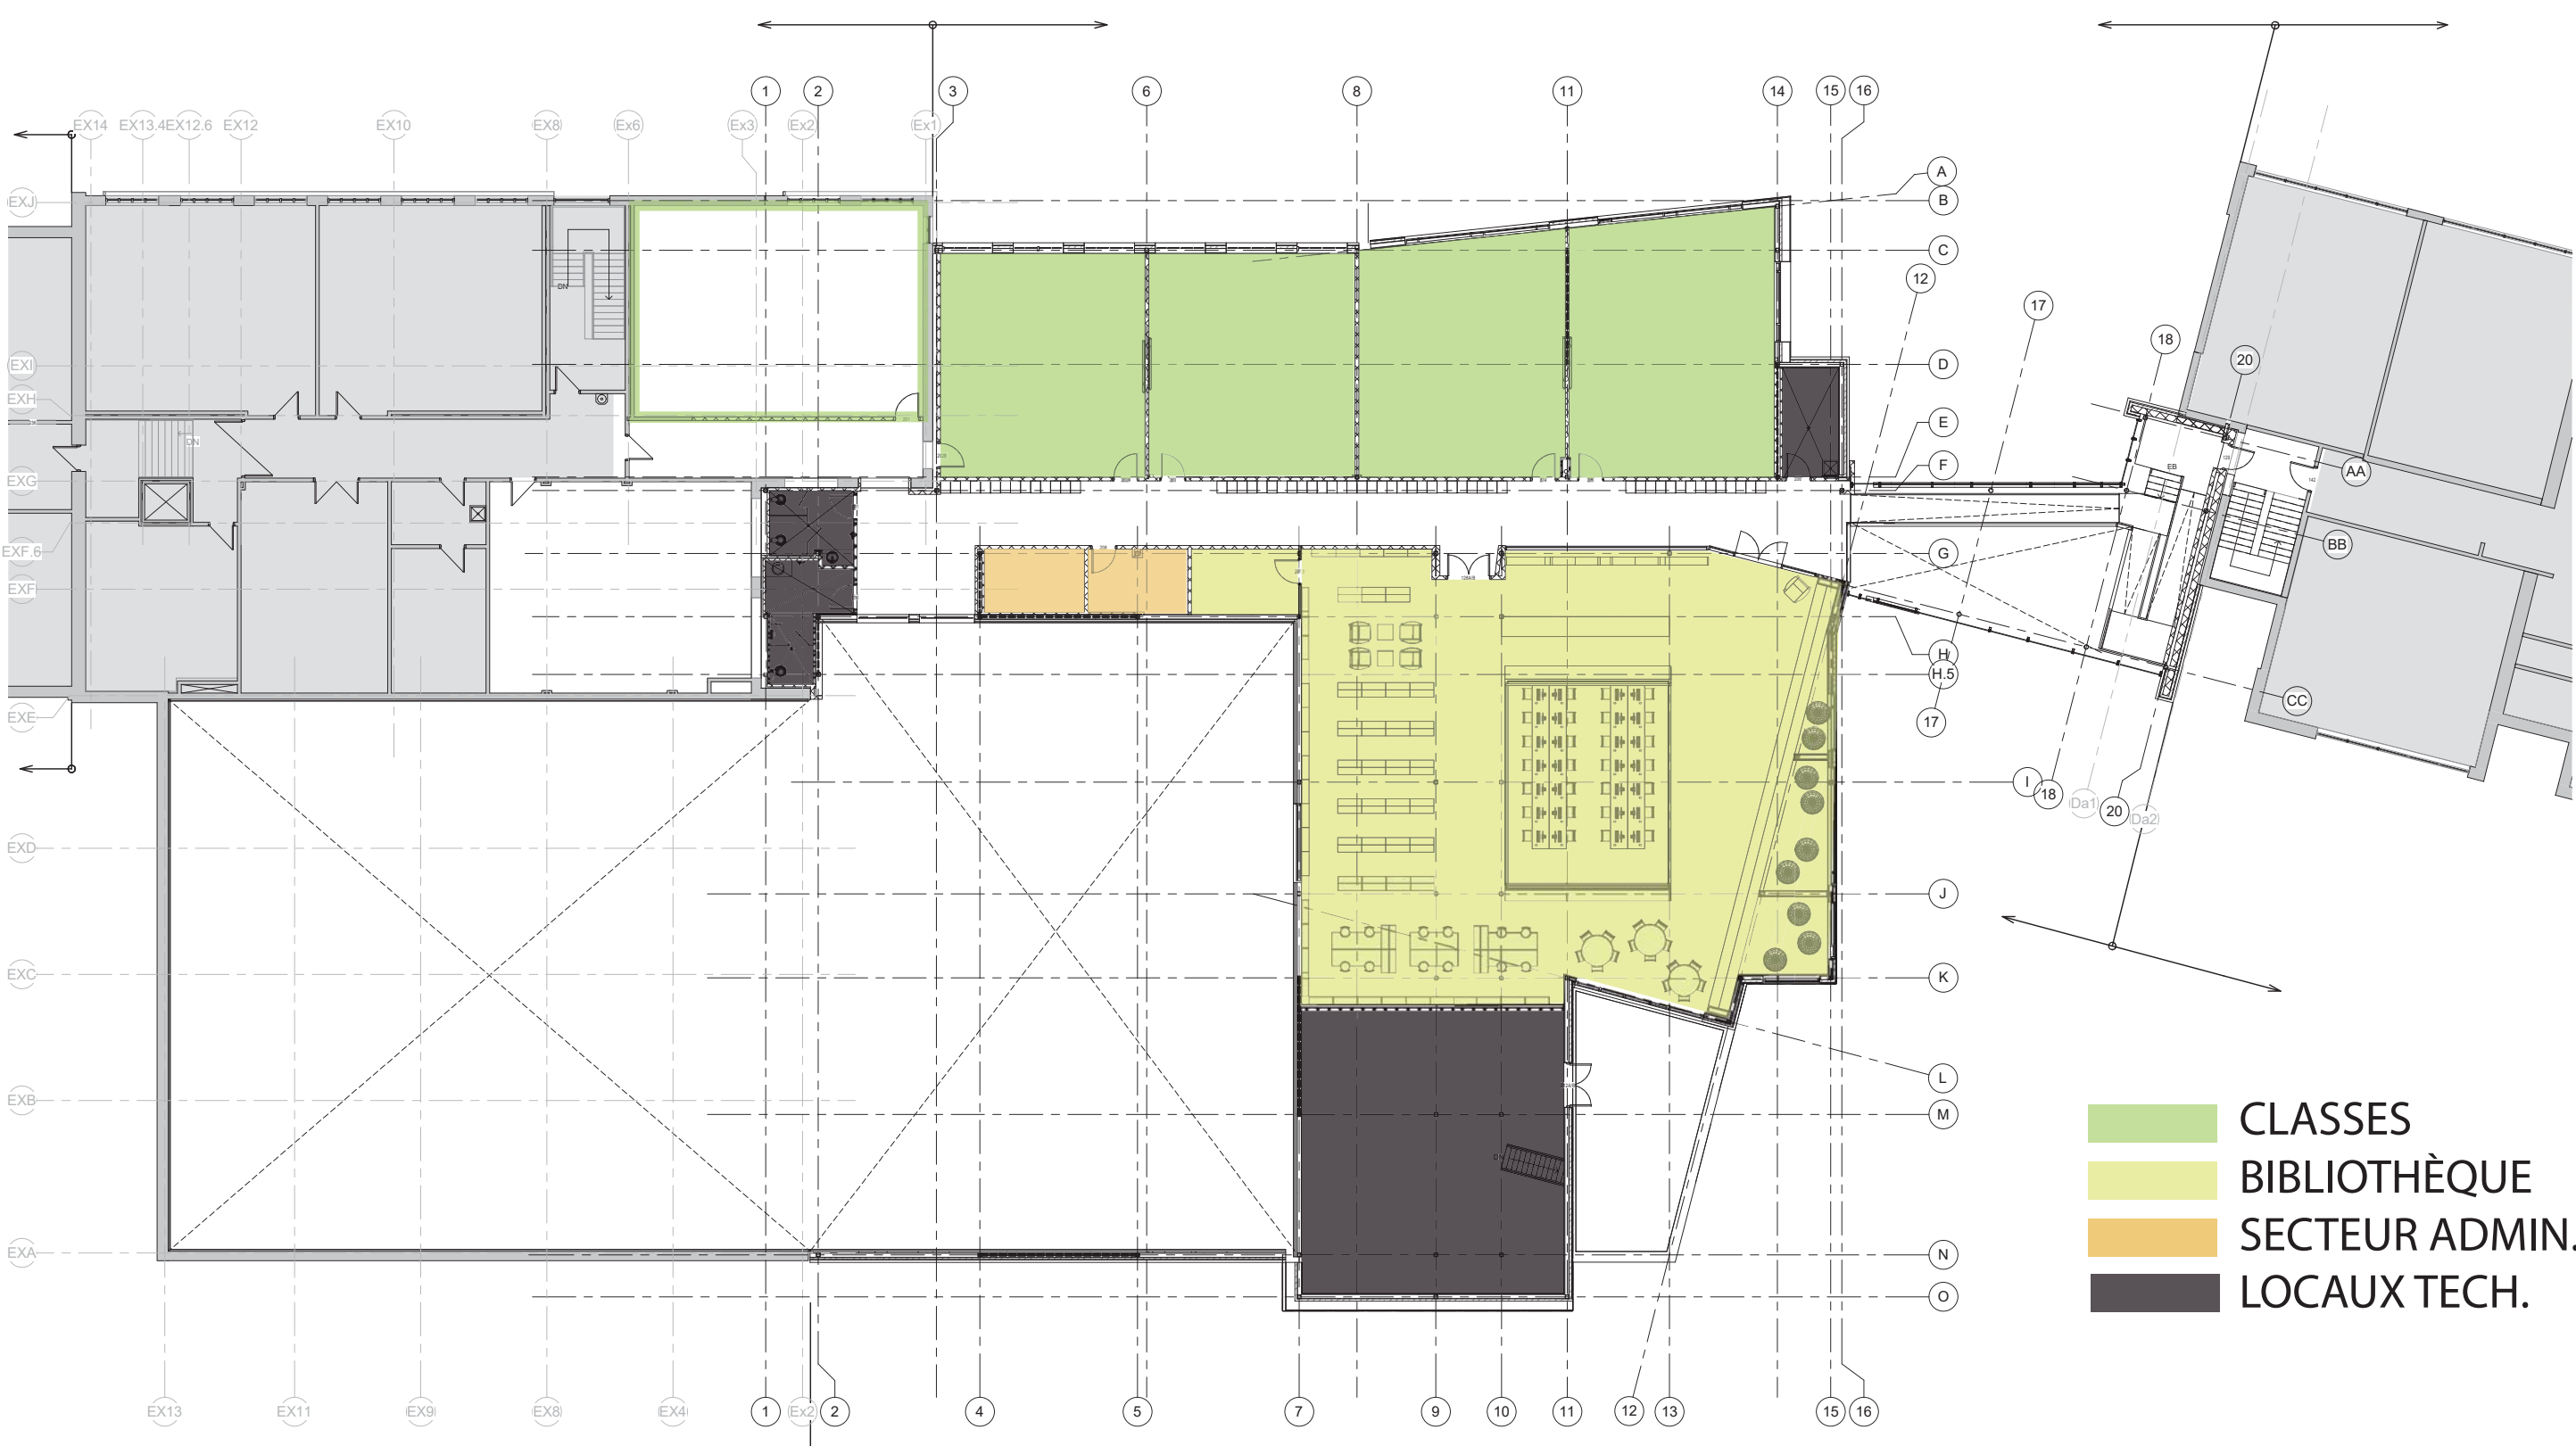

PLAN ÉTAGE

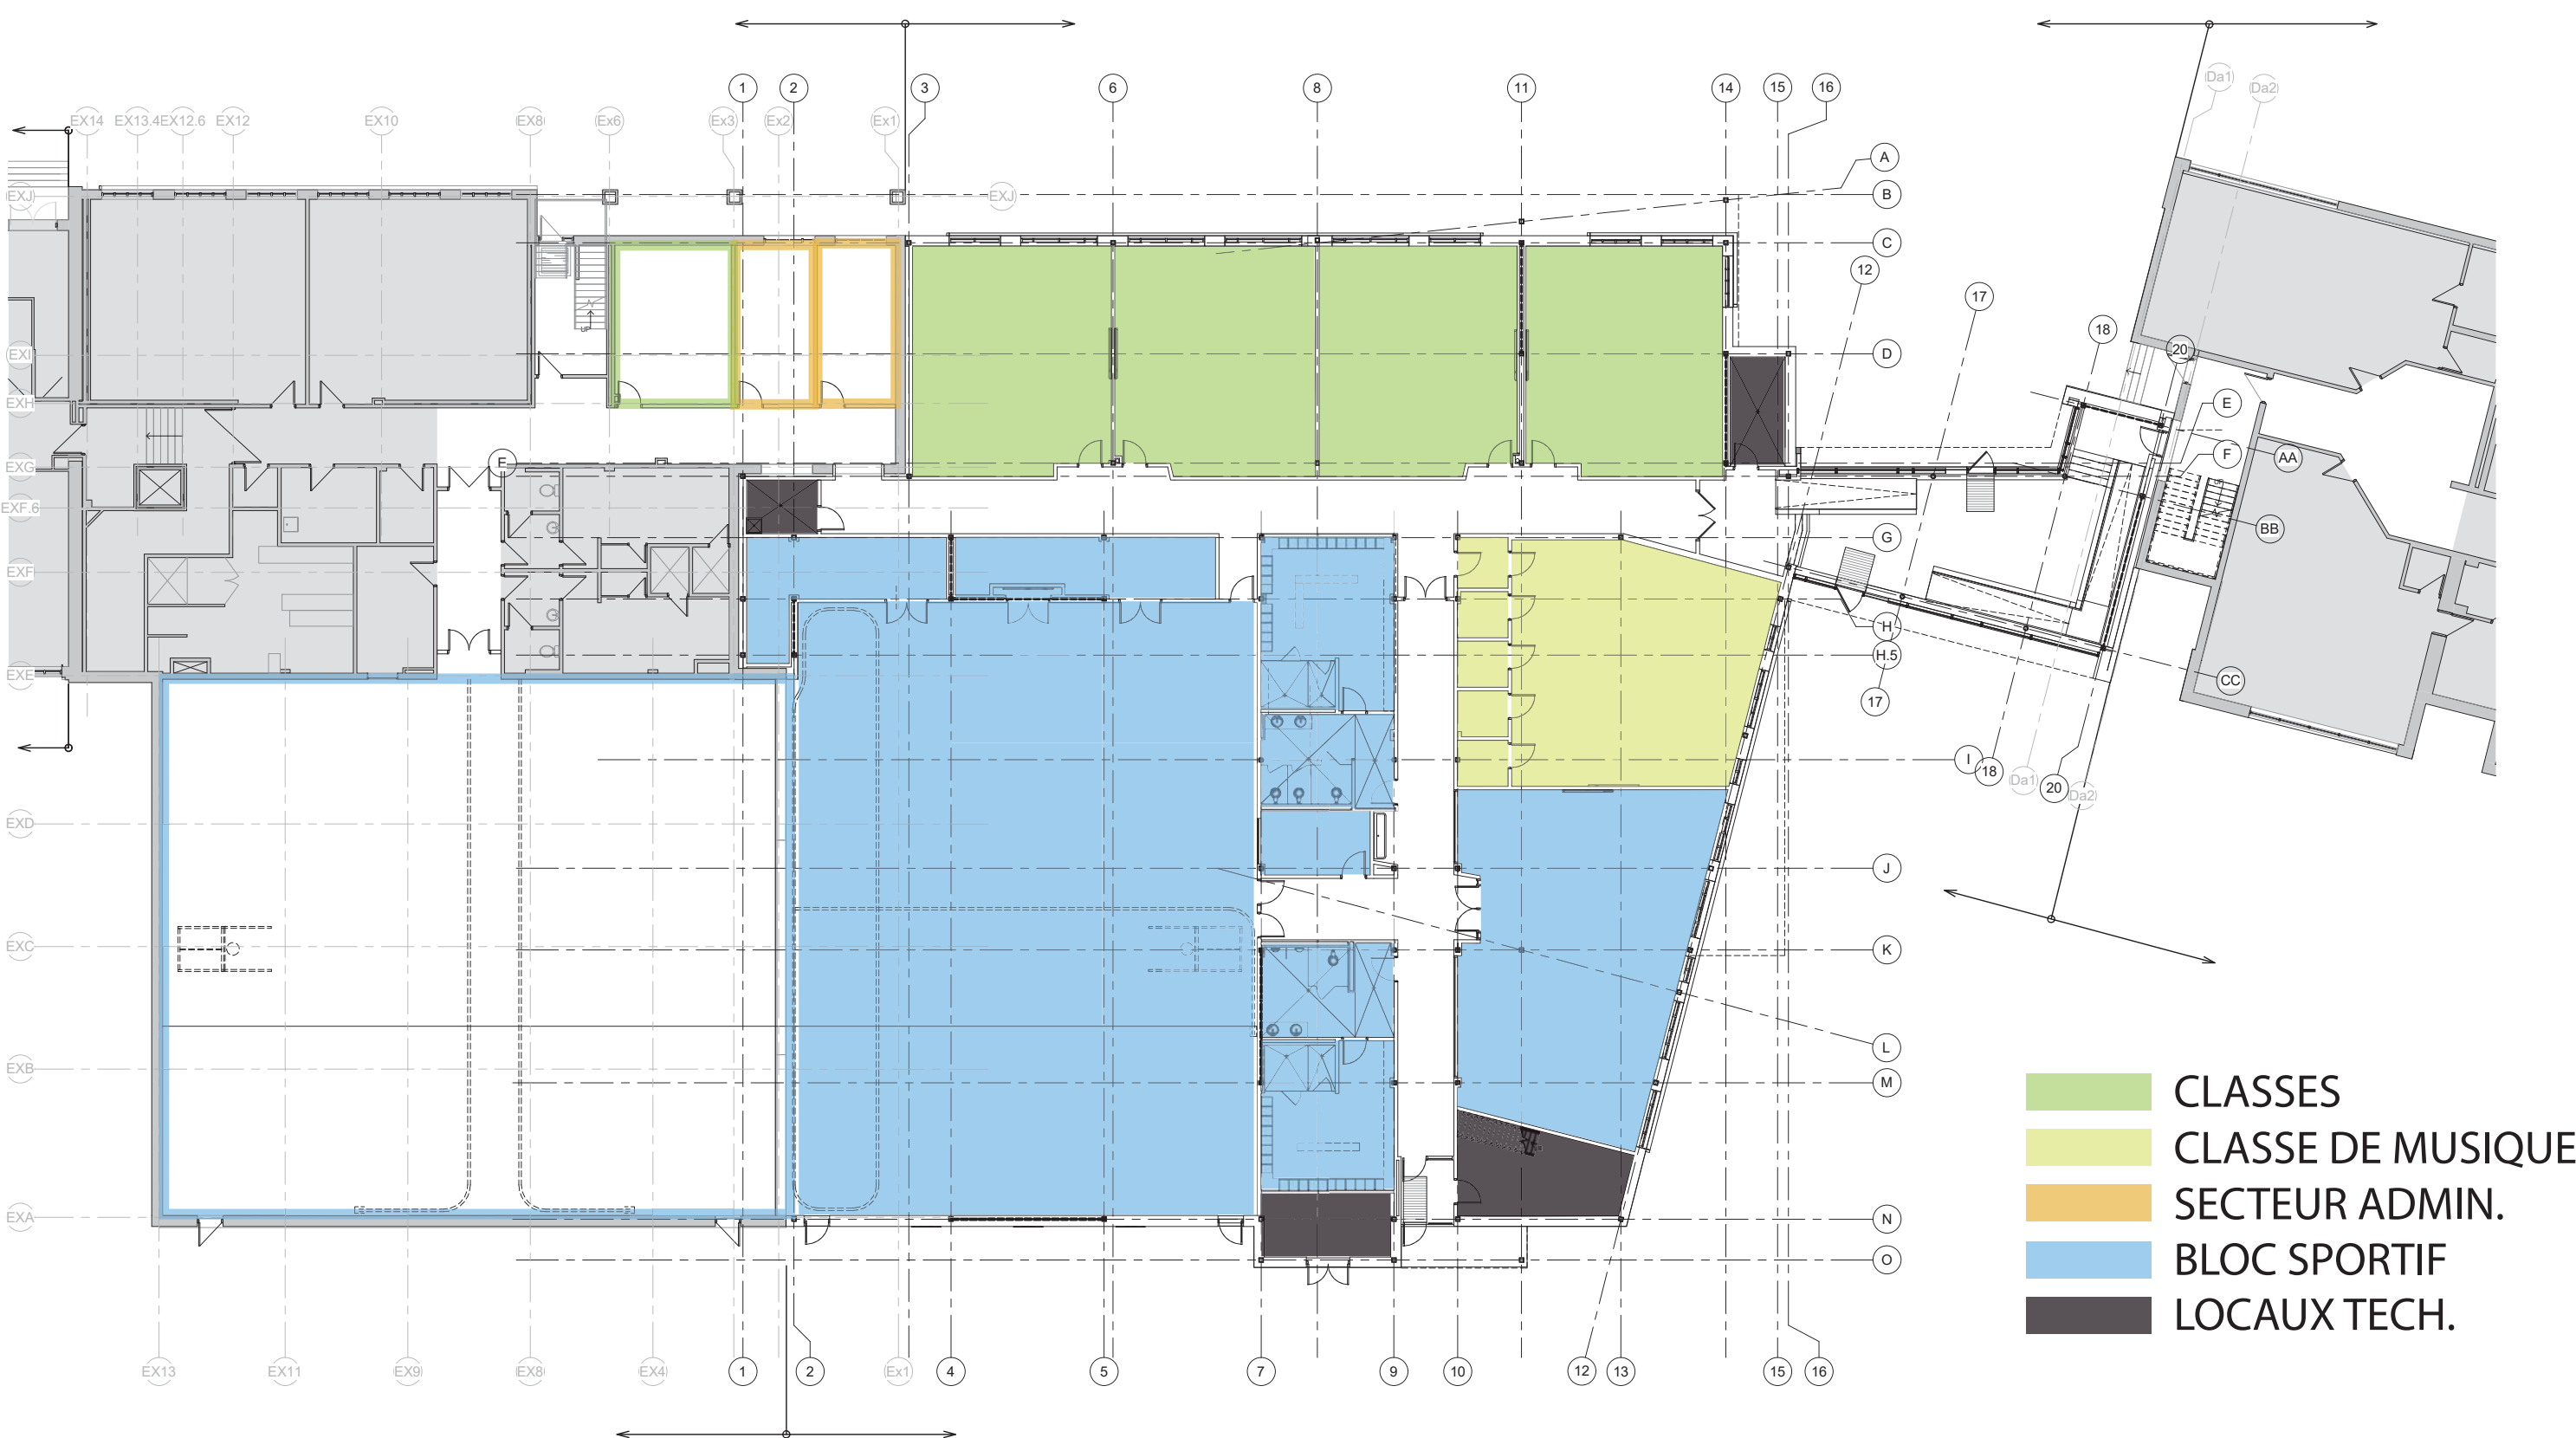

PLAN REZ-DE-CHAUSSÉE



VUE COUR D'ÉCOLE



VUE FACADE

